



# FUNDACIÓN SOLIDARIDAD EN MARCHA CARAMBOLAS

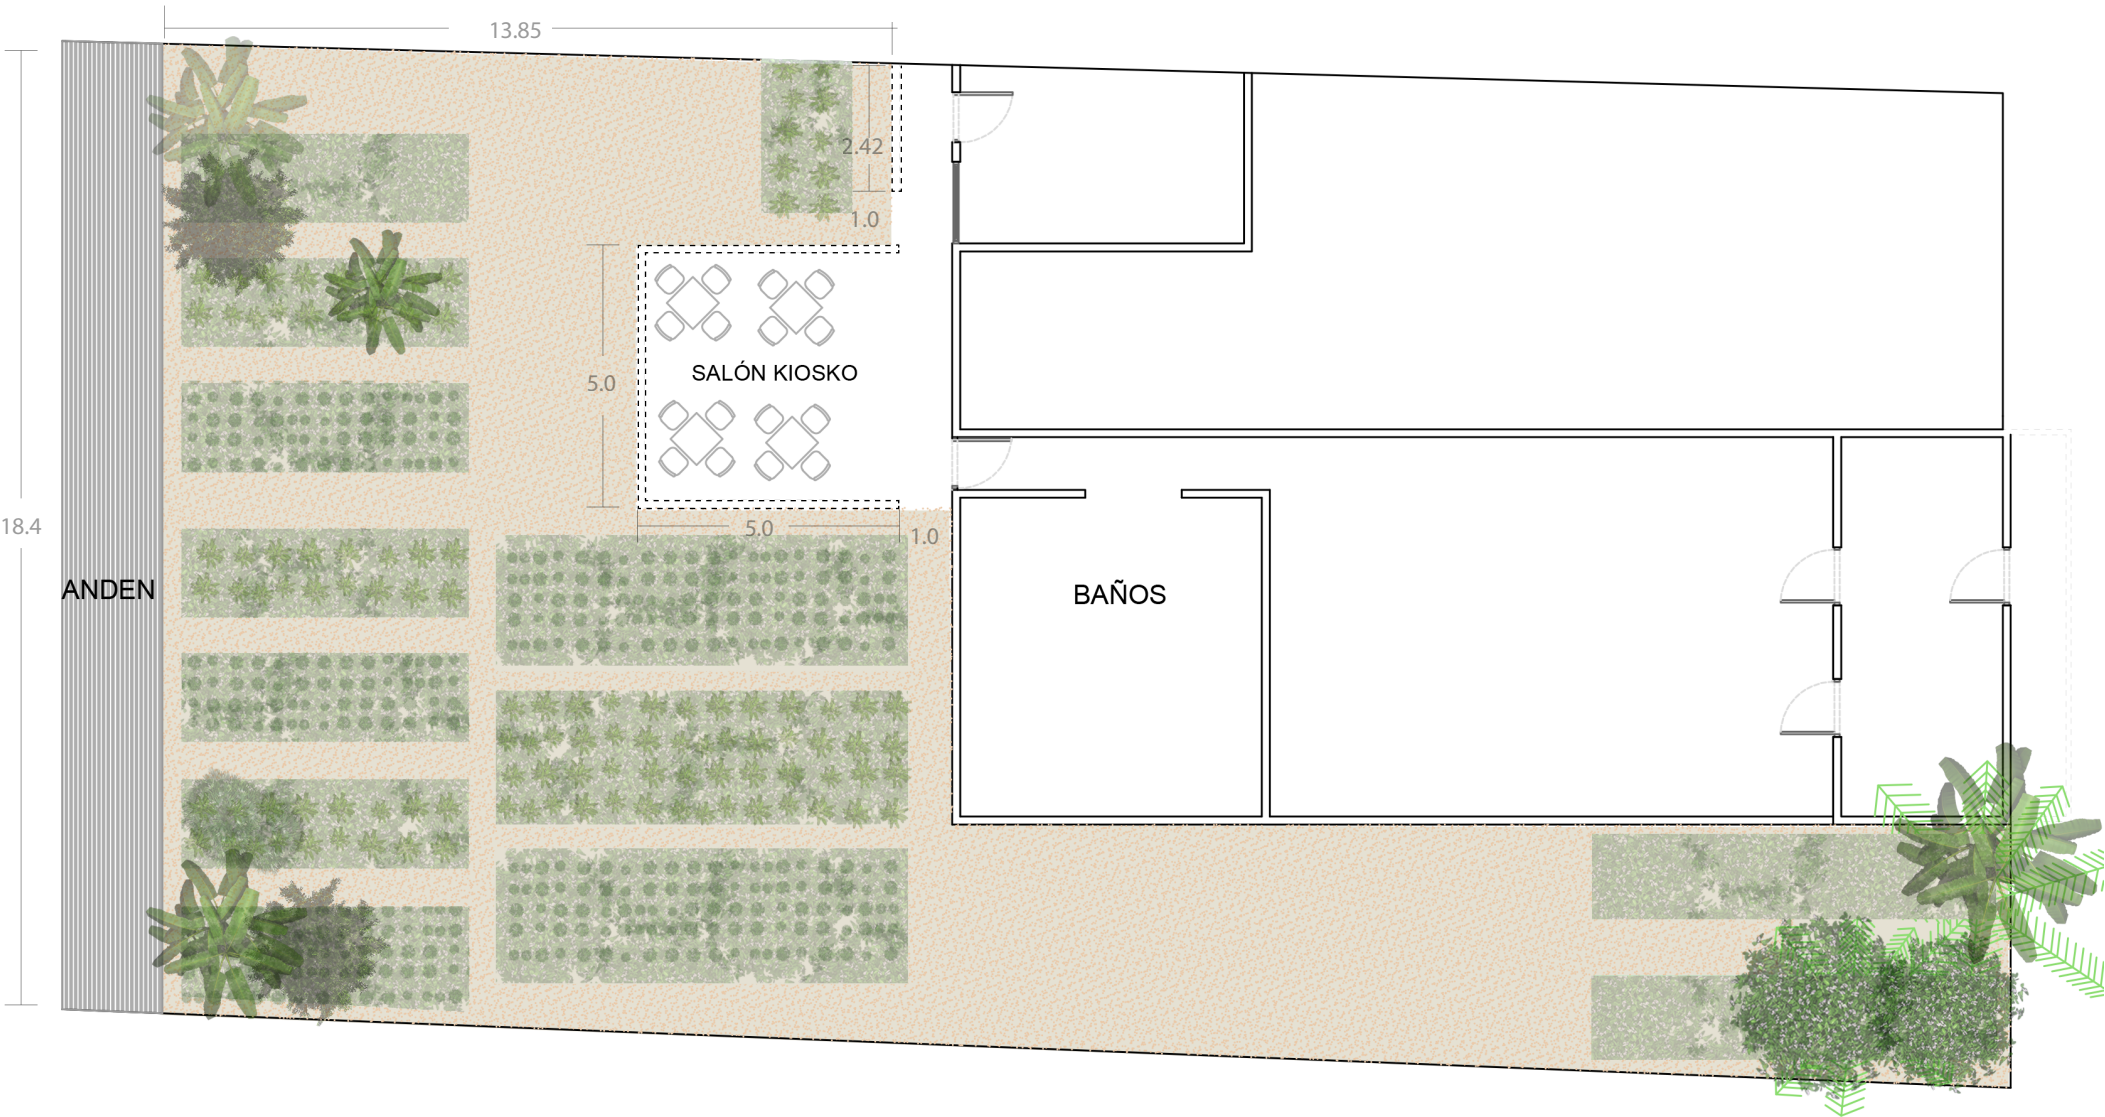


ESTADO ACTUAL FUNDACIÓN

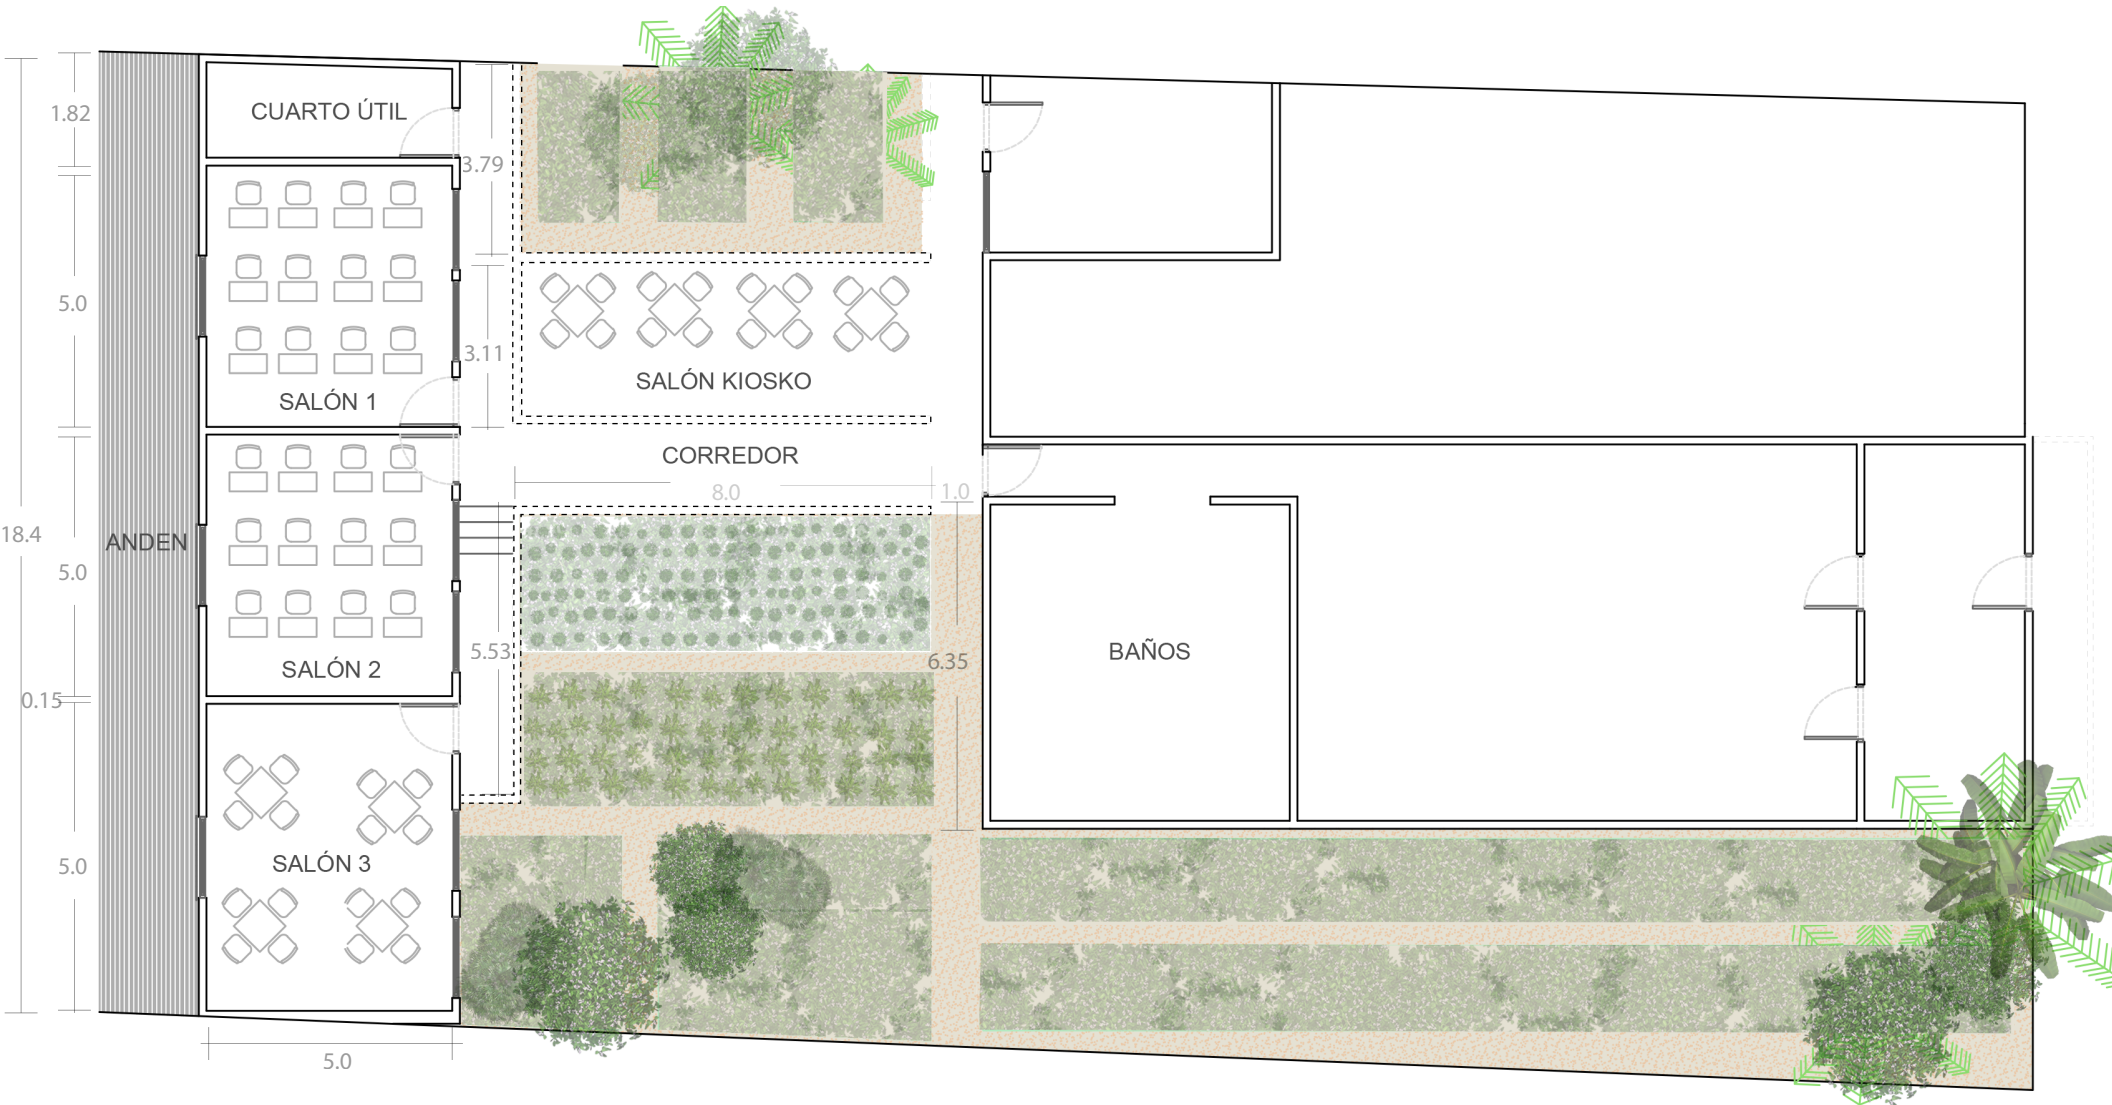


PROPUESTA

3 salones y 1 cuarto útil


Opción 1, subir los muros interiores del kiosco para evitar el ingreso de agua

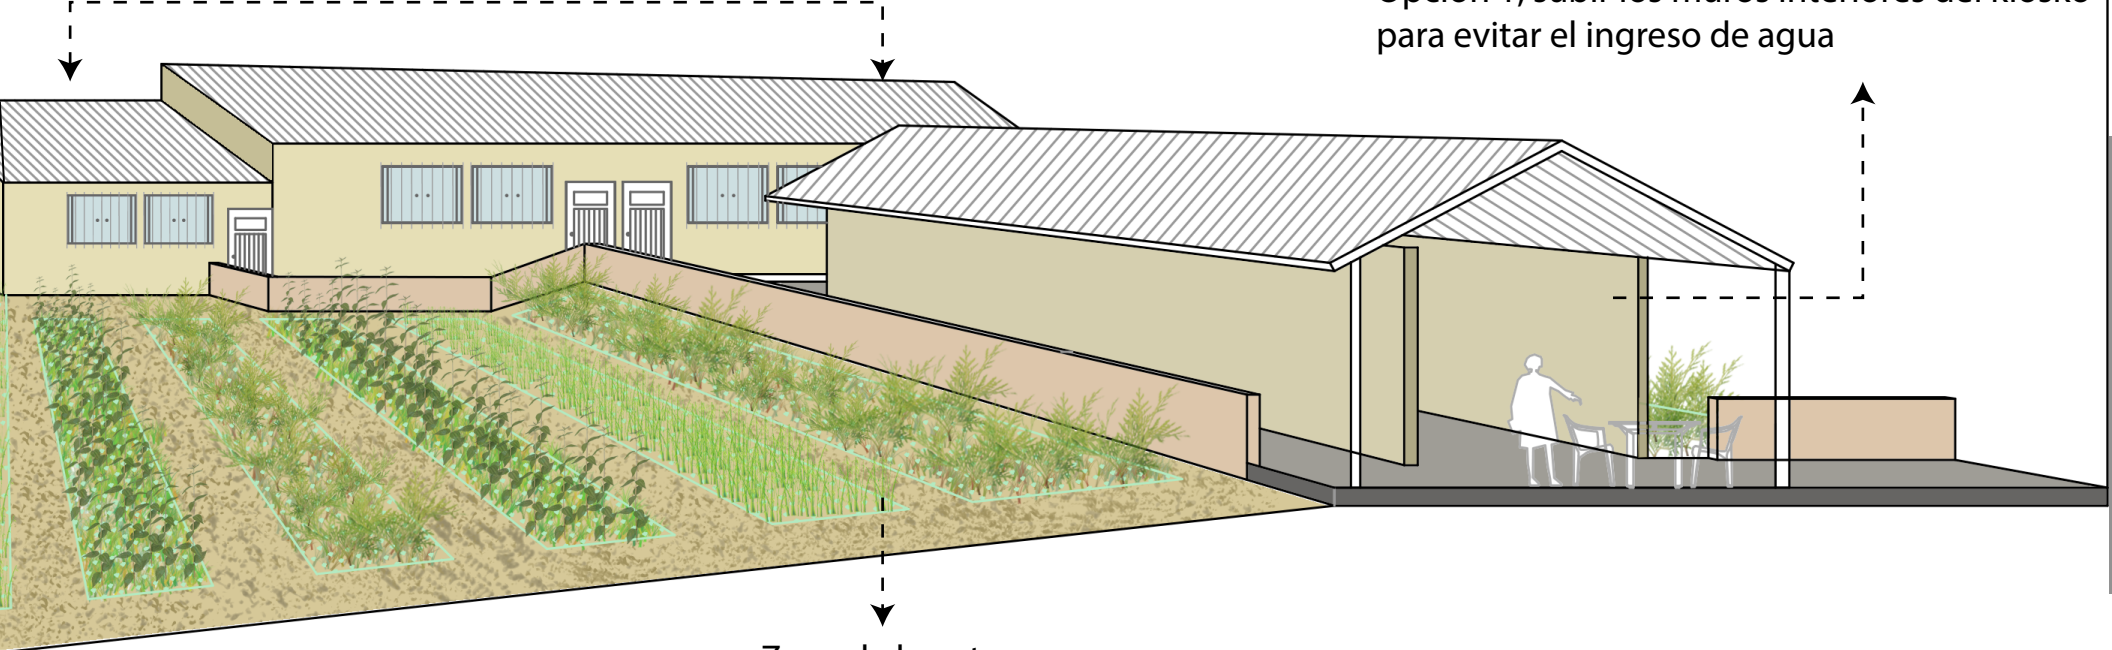

Zona de huertas

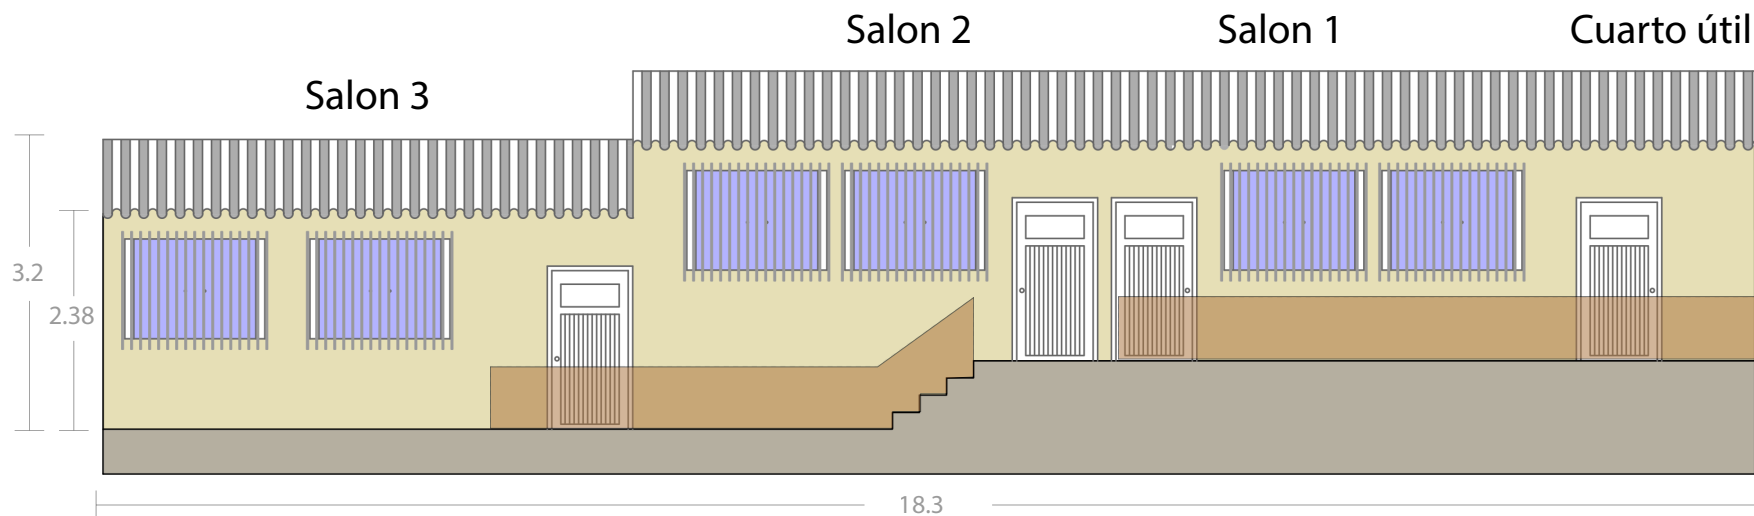


FACHADA FRONTAL ( Vista desde la zona verde )

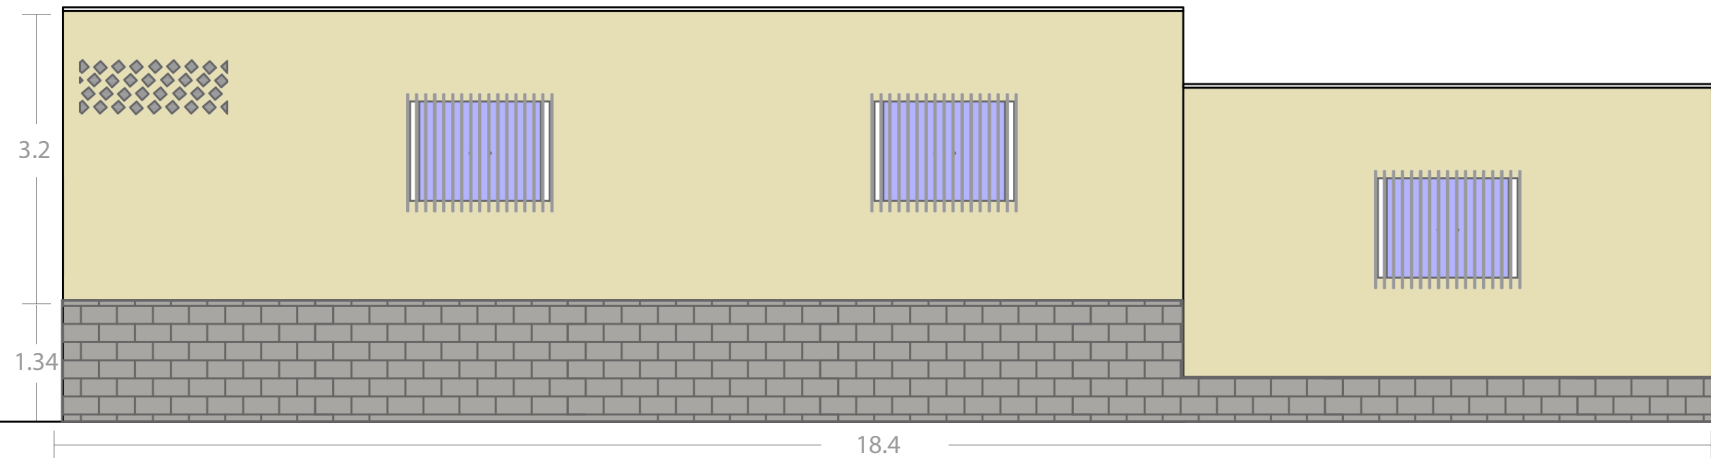

FACHADA TRASERA ( Vista desde el anden de atras )

opción 2: Carpas a los lados del kiosko para evitar la entrada de agua

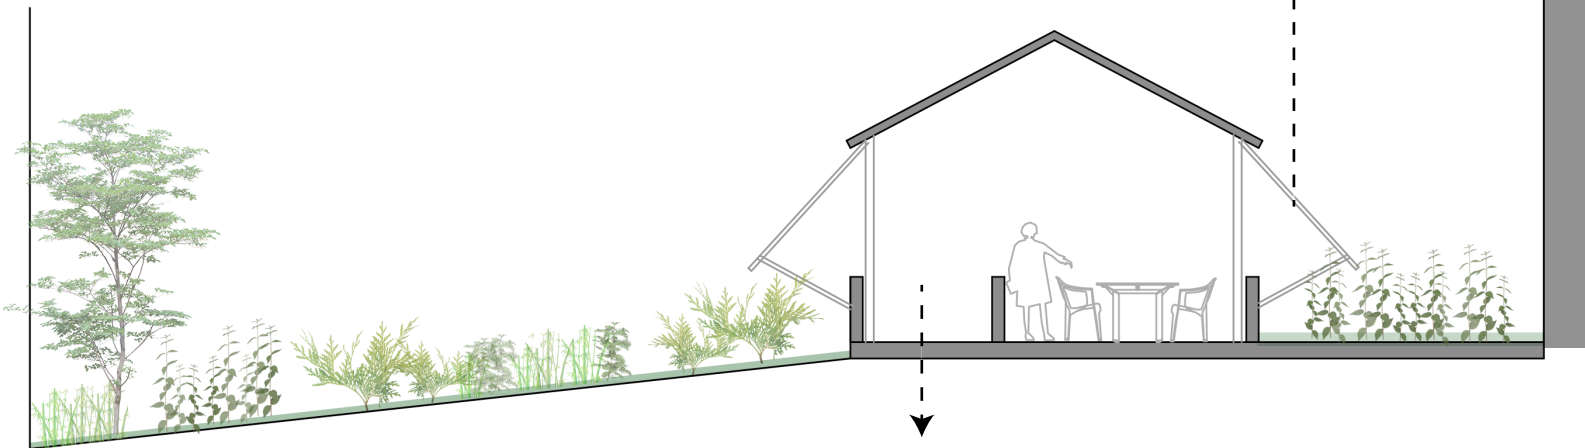

Dividir el kiosko con un pasillo para permitir la circulación a los salones